


- LEGENDA:
- - PROJEKTOWANE TRASA - WARIANT 3
  - - PROJEKTOWANE WĘZŁY
  - PROJEKTOWANE OBIEKTY INŻYNIERYJNE
  - LINIE KOLEJOWE
  - DROGI WOJEWÓDZKIE
  - DROGI EKSPRESOWE
  - GRANICE OBRĘBÓW
  - GRANICE GMIN

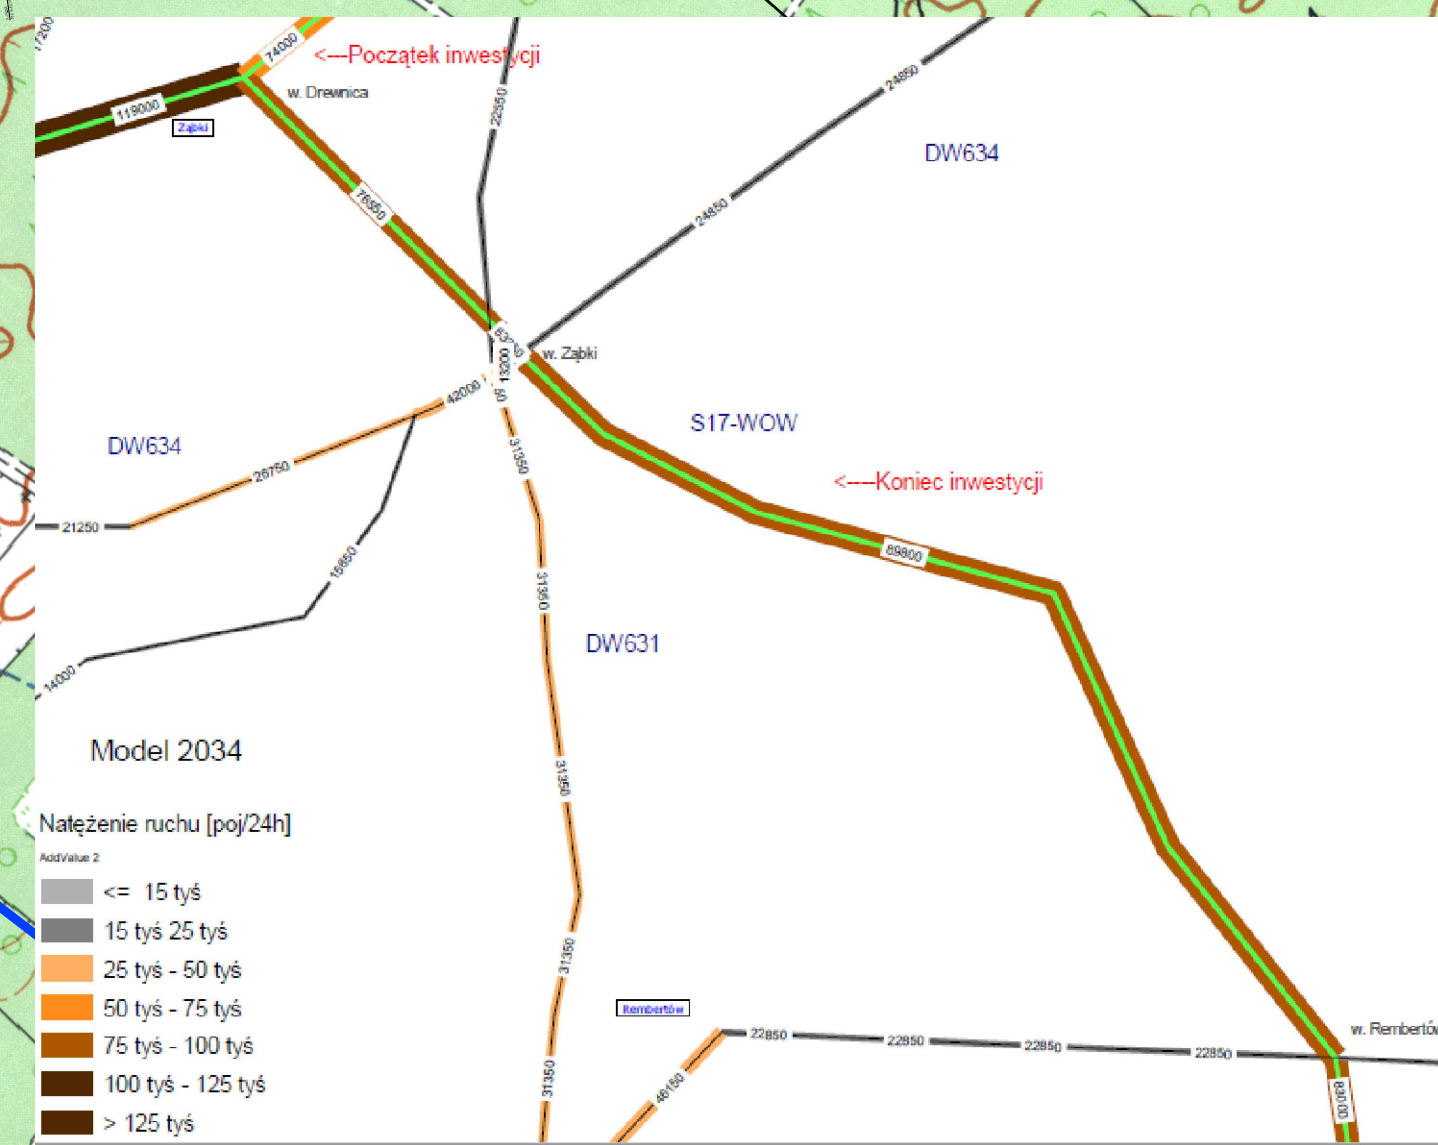

INWESTOR: GENERALNY DYREKTOR DRÓG KRAJOWYCH I AUTOSTRAD  
UL. WRONIA 53, 00-874 WARSZAWA

WYKONAWCA: **MOSTY KATOWICE**  
ul. Róża 12  
www.mostykatowice.pl  
e-mail: biuro@mostykatowice.pl

ZADANIE: BUDOWA WSCHODNIEJ OBWOJOWY WARSZAWY (WOW)  
W CIĄGU DRÓG KRAJOWYCH NR 17 NA PARAMETRACH DRÓG EKSPRESOWYCH  
NA ODCINKU WZĘZŁ "DREWNICA" (Z WZĘZŁEM NA DR. S8 - DO KM OK. 3+600)

NR ZADANIA: 402101024\_7322

STADIUM: KONCEPCJA PROGRAMOWA

WYKONAWCA: INŻYNIERIA RUCHU

OPRACOWANIE: SYSTEM ZARZĄDZANIA RUCHEM

TYTUŁ RYSUNKU: ORIENTACJA

OPRACOWAŁ: MGR INŻ. MAŁGOSZ BRACH	WYKONAWCA: WRS	SKALA: 1:5000
OPRACOWAŁ: MGR INŻ. GABRIELA BANOURA	WYKONAWCA: Bousiam	DATA: CZERWIEC 2019